



Lageplan RupertusTherme Obergeschoß und Galerie

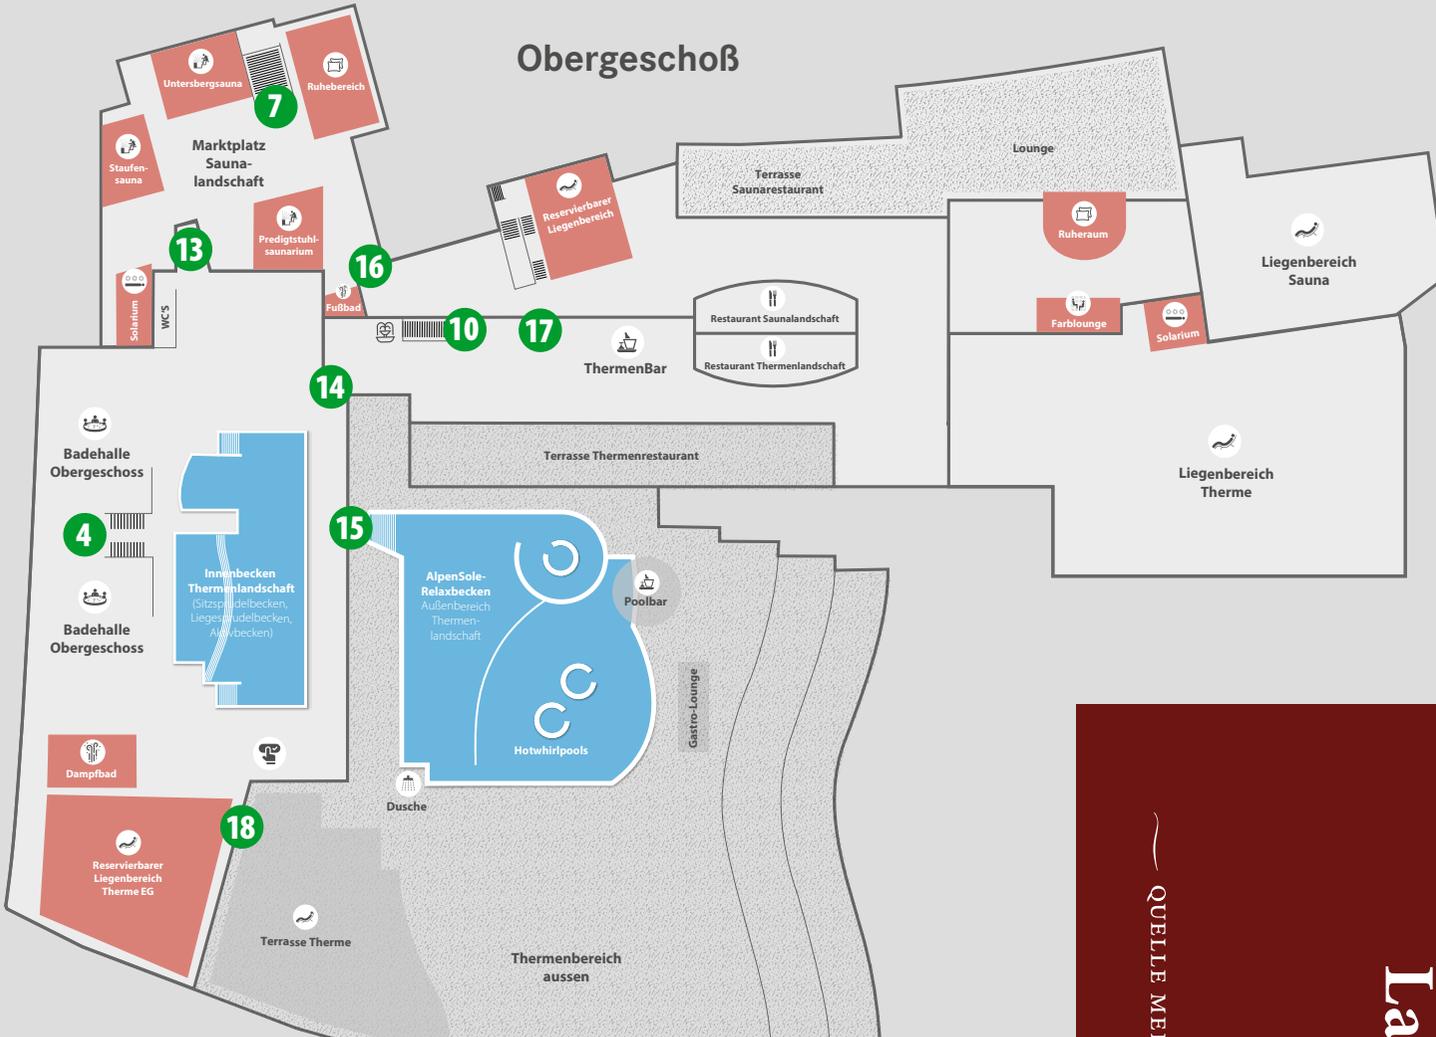

- 4** Aufgang Galerie / Abgang Umkleiden/Duschen/Badehalle OG
- 7** Abgang EG Sauna
- 10** Übergang Therme OG / Abgang Familienbad
- 13** Übergang Sauna OG / Abgang Sauna EG
- 14** Zugang Thermenrestaurant und Liegenbereich
- 15** Zugang Außenbecken Therme
- 16** Zugang Saunarestaurant und Liegenbereich
- 17** Übergang OG Sauna
- 18** Zugang Thermenlandschaft Außenbereich
-  Trinkbrunnen Therme
-  Außenbereiche

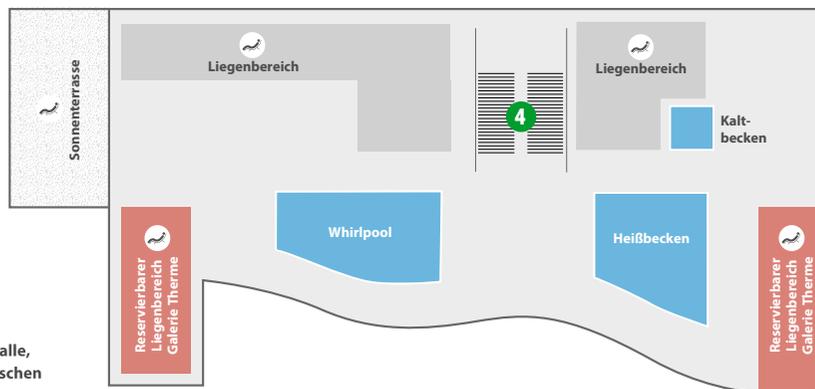


Galerie


- 4** Abgang Badehalle, Umkleiden/Duschen

— QUELLE MEINER WOHLBEFINDENS —

Lageplan

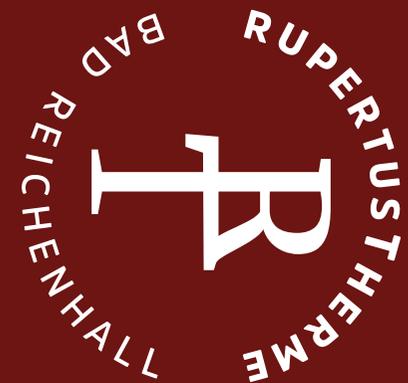

Lageplan RupertusTherme Erdgeschoß

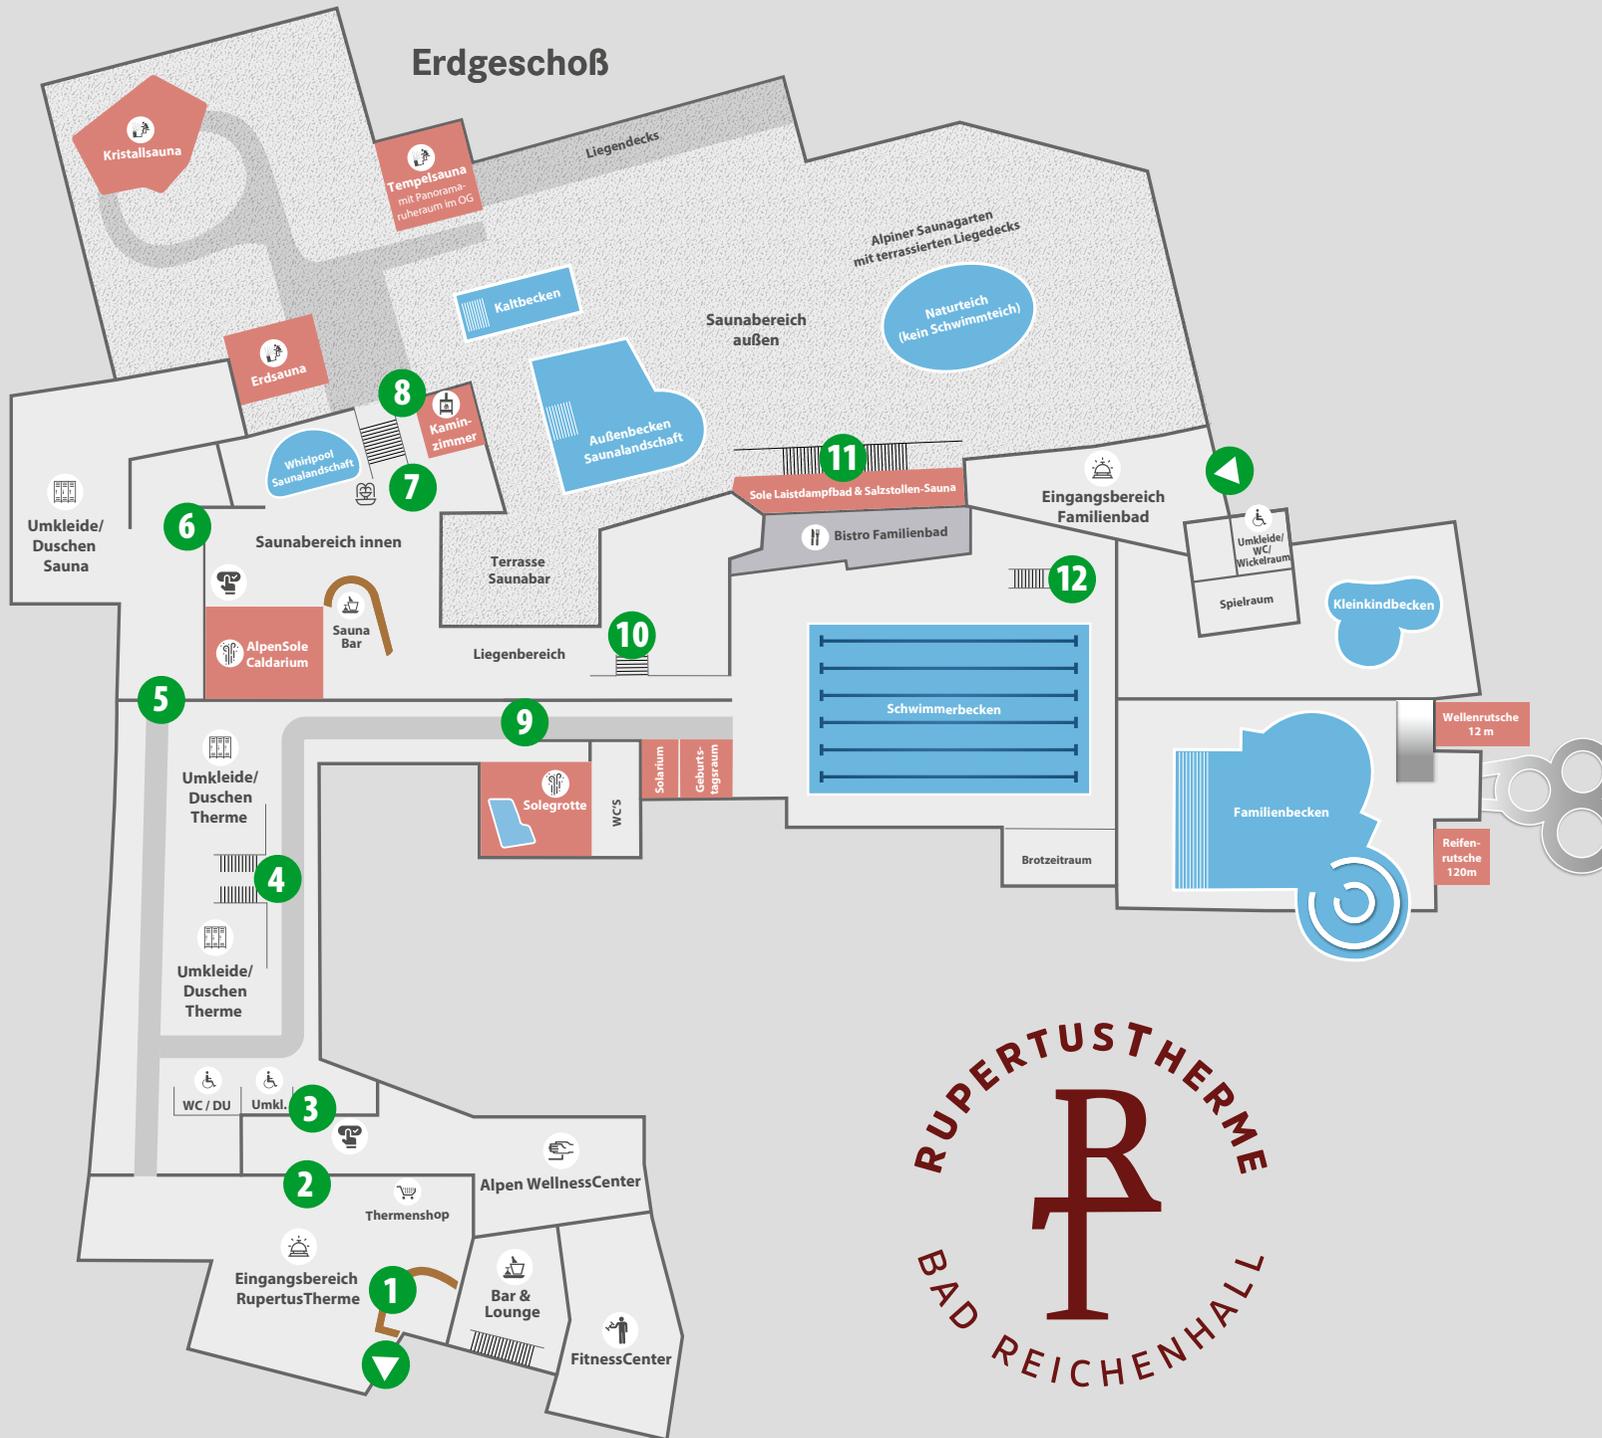

- Gänge/Verkehrswege
- ▶ Haupteingänge Thermen- & Saunalandschaft / Familienbad
- 1 Gutscheinverkauf, Verleih E-Bikes, Reservierung Wohnmobilstellplätze
- 2 Zugang AlpenWellnessCenter
- 3 Zugang Umkleiden Thermenlandschaft/Verteilerflur
- 4 Aufgang Badehalle und Galerie
- 5 Zugang Umkleide Saunalandschaft
- 6 Zugang Saunalandschaft
- 7 Zugang OG Sauna
- 8 Zugang Saunalandschaft Außenbereich
- 9 Übergang Therme/Familienbad
- 10 Aufgang Saunarestaurant
- 11 Zugang Sole Laistdampfbad & Salzstollen-Sauna
- 12 Auf- und Abgang Umkleide/Duschen/WC Familienbad
- Trinkbrunnen Sauna
- Außenbereiche
- Buchungsterminal